




MORAVIANNNA
VINOHRADY


2.NP BYT č. 7

3+kk 78,2 m²

1	CHODBA	9,7 m ²
2	CHODBA	7,9 m ²
3	OBÝVACÍ POKOJ S KUCHYŇSKÝM KOUTEM	24,5 m ²
4	POKOJ	14,3 m ²
5	POKOJ	17,9 m ²
6	KOUPELNA S WC	3,9 m ²
PLOCHA BYTU:		78,2 m ²
7	BALKON	2,6 m ²
CELKOVÁ PLOCHA:		80,8 m ²

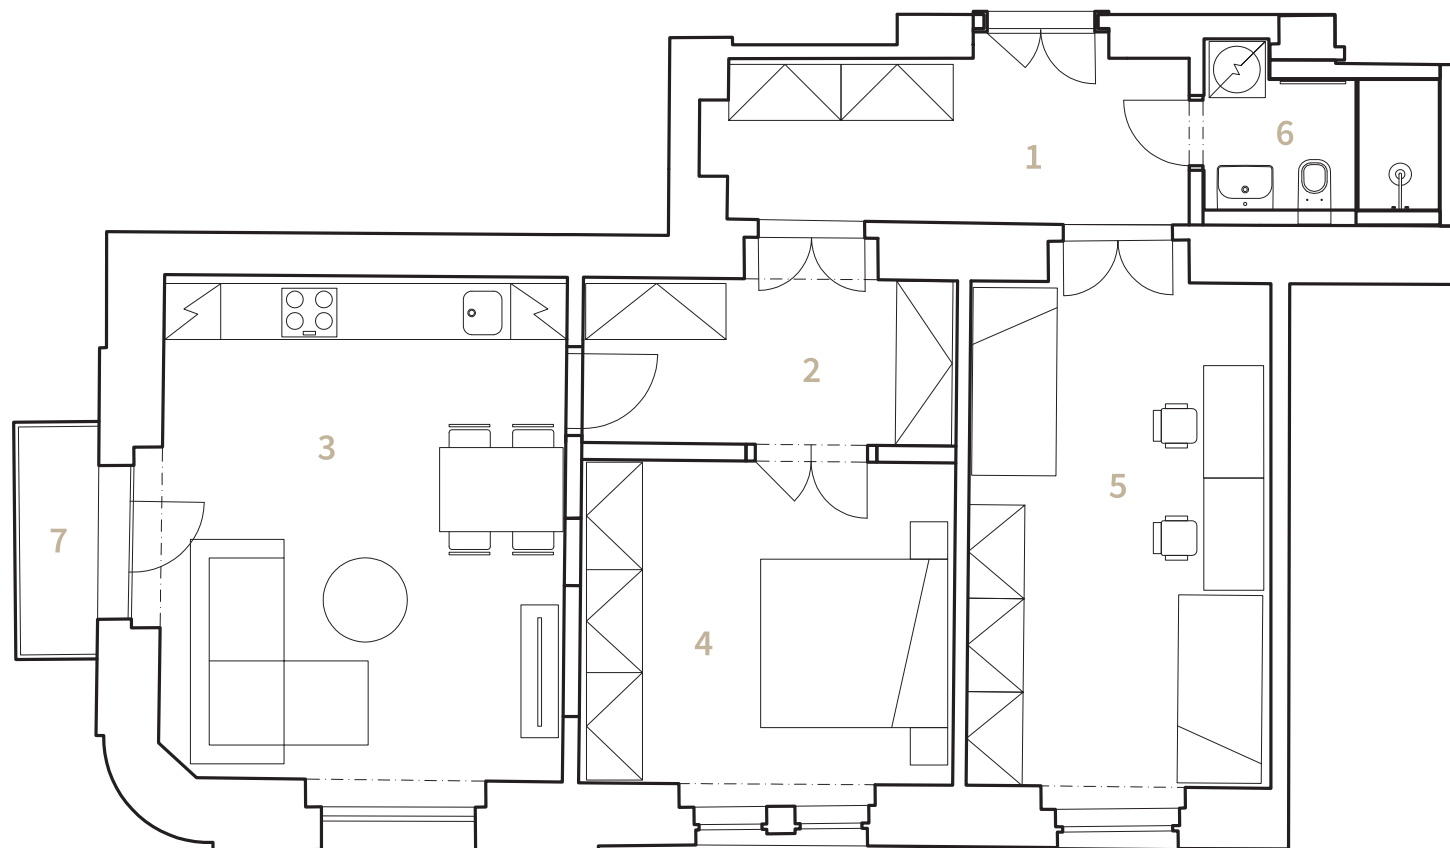

CHODSKÁ

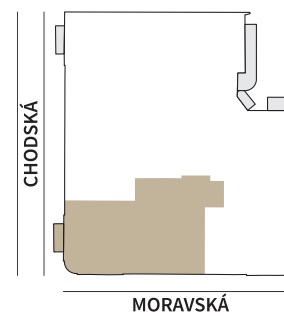

MORAVSKÁ




MORAVSKÁ

CENTURY 21.

General

SPOLEHLIVÉ PARTNERSTVÍ

lucie.bila@century21.cz
www.moravianna.cz

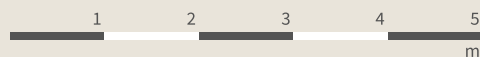

1:80

MORAVIANNNA VINOHRADY. Plochy jednotlivých místností a další informace v tomto katalogovém listu jsou orientačního charakteru a nejsou pro investora závazné. Vyobrazení zařízení a vybavené bytu nebo nebytového prostoru, jako je nábytek, kuchyňská linka, vestavěné skříně a domácí spotřebiče, nejsou předmětem dodání. Rozsah dodání je specifikovaný ve smlouvě. Investor si vyhrazuje právo na úpravy.