




MORAVIANNNA  
VINOHRADY


3.NP BYT č. 11

3+kk 79,5 m<sup>2</sup>

1	CHODBA	9,8 m <sup>2</sup>
2	CHODBA	7,8 m <sup>2</sup>
3	OBÝVACÍ POKOJ S KUCHYŇSKÝM KOUTEM	25,0 m <sup>2</sup>
4	POKOJ	14,8 m <sup>2</sup>
5	POKOJ	18,0 m <sup>2</sup>
6	KOUPELNA S WC	4,1 m <sup>2</sup>
PLOCHA BYTU:		79,5 m <sup>2</sup>
7	BALKON	2,5 m <sup>2</sup>
CELKOVÁ PLOCHA:		82,0 m <sup>2</sup>

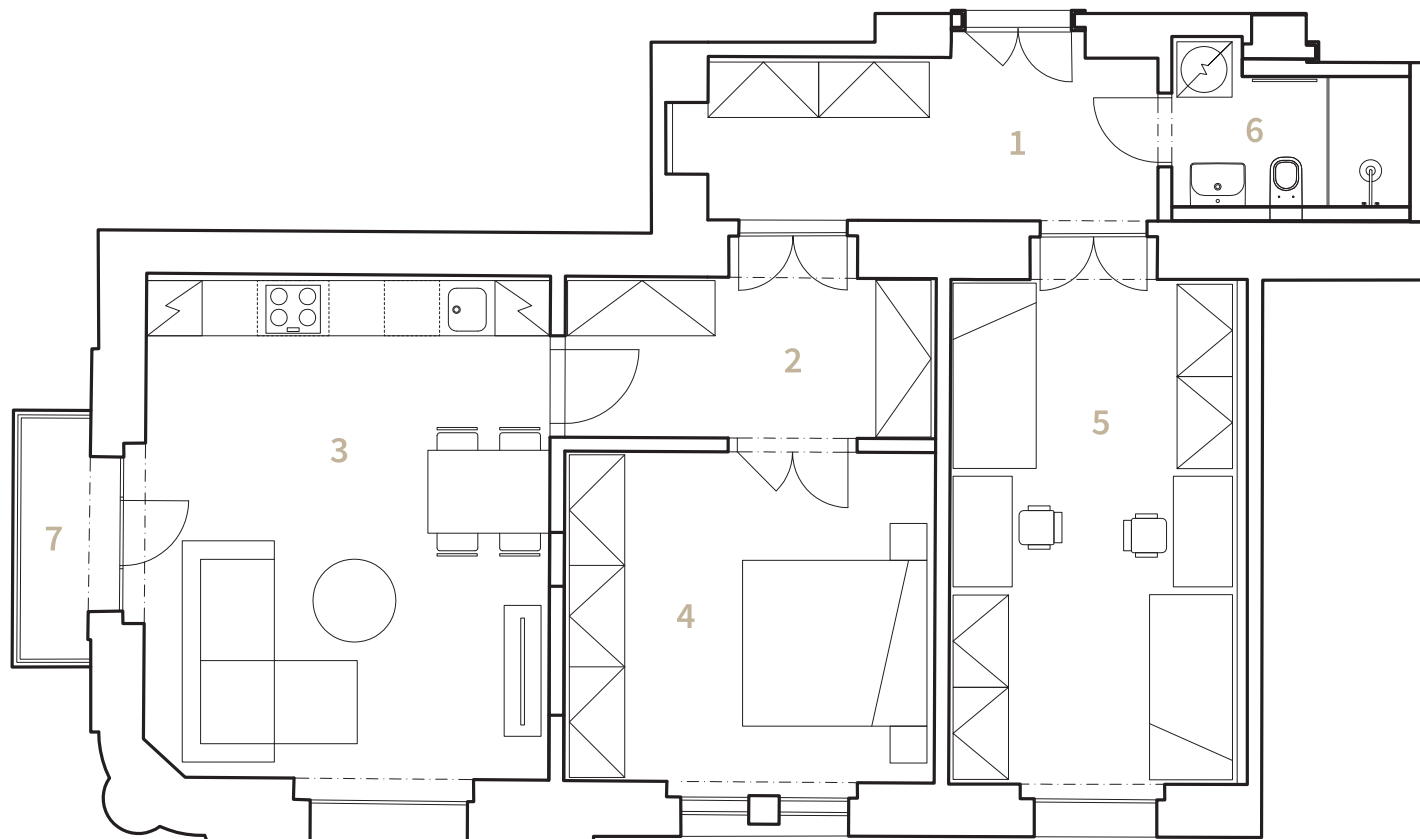

CHODSKÁ

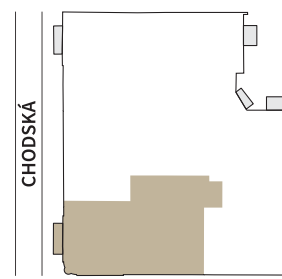

MORAVSKÁ




MORAVSKÁ

CENTURY 21.

General

SPOLEHLIVÉ PARTNERSTVÍ

lucie.bila@century21.cz  
www.moravianna.cz

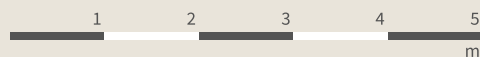

1:80

MORAVIANNNA VINOHRADY. Plochy jednotlivých místností a další informace v tomto katalogovém listu jsou orientačního charakteru a nejsou pro investora závazné. Vyobrazené zařízení a vybavené bytu nebo nebytového prostoru, jako je nábytek, kuchyňská linka, vestavěné skříně a domácí spotřebiče, nejsou předmětem dodání. Rozsah dodání je specifikovaný ve smlouvě. Investor si vyhrazuje právo na úpravy.