




MORAVIANNNA
VINOHRADY


4.NP BYT č. 15

3+kk 80,0 m²


1	CHODBA	9,5 m ²
2	OBÝVACÍ POKOJ S KUCHYŇSKÝM KOUTEM	23,1 m ²
3	POKOJ	25,5 m ²
4	POKOJ	18,0 m ²
5	KOUPELNA S WC	3,9 m ²
PLOCHA BYTU:		80,0 m ²
6	BALKON	2,9 m ²
CELKOVÁ PLOCHA:		82,9 m ²

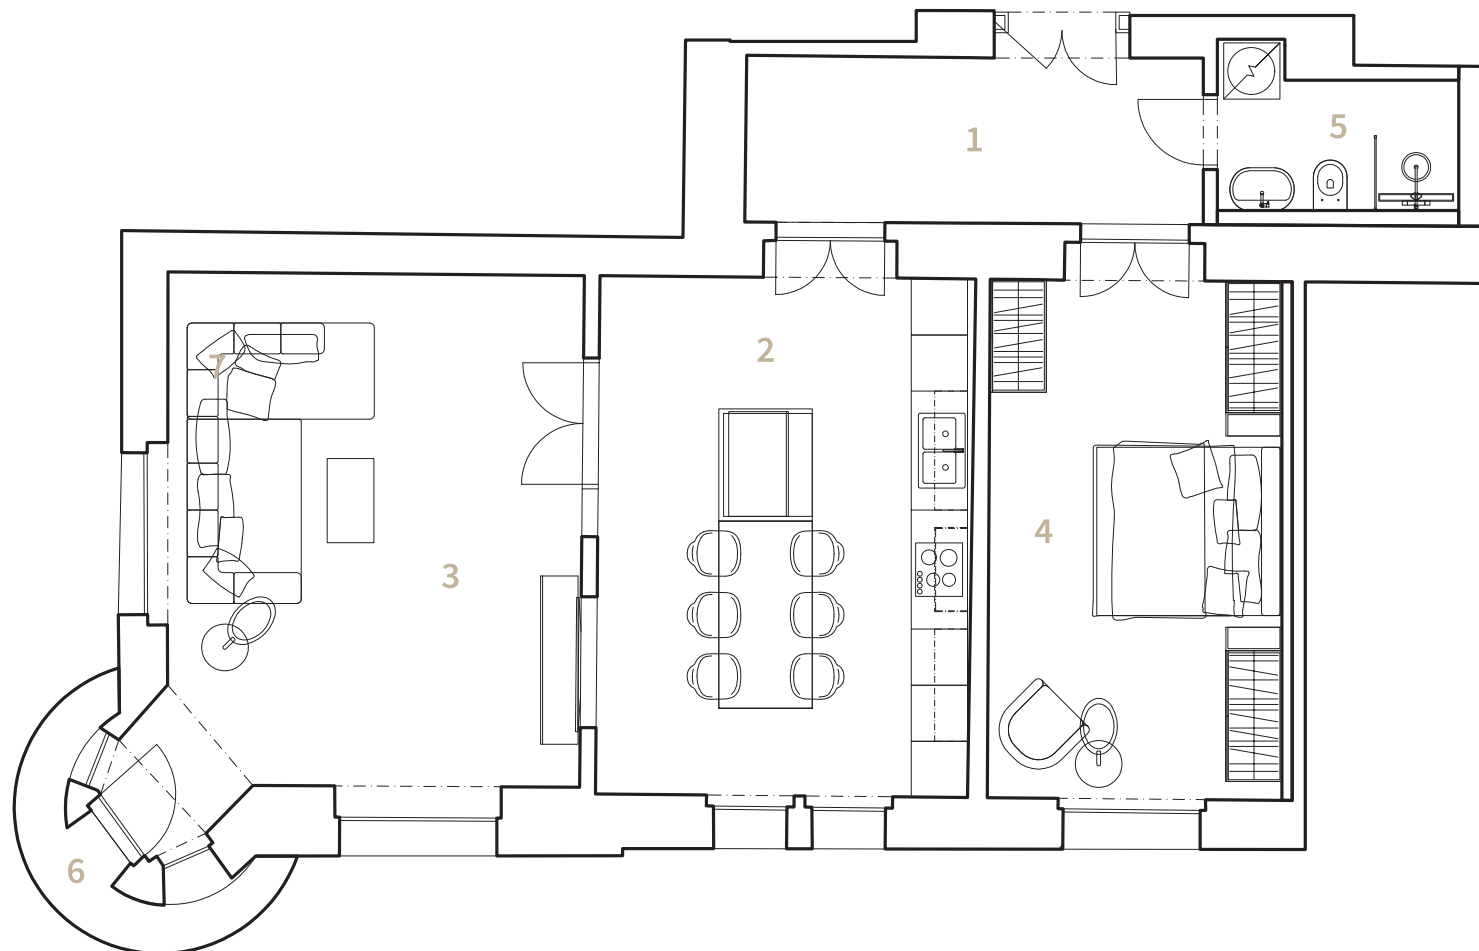

CHODSKÁ

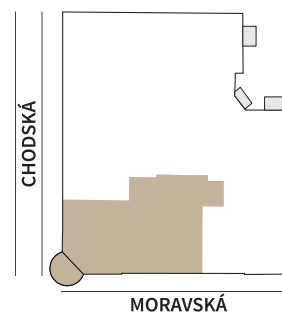

MORAVSKÁ

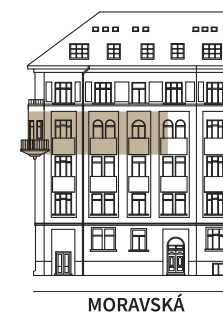


MORAVSKÁ

CENTURY 21.

General

SPOLEHLIVÉ PARTNERSTVÍ

lucie.bila@century21.cz
www.moravianna.cz

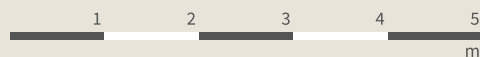

1:80

MORAVIANNNA VINOHRADY. Plochy jednotlivých místností a další informace v tomto katalogovém listu jsou orientačního charakteru a nejsou pro investora závazné. Vyobrazené zařízení a vybavené bytu nebo nebytového prostoru, jako je nábytek, kuchyňská linka, vestavěné skříně a domácí spotřebiče, nejsou předmětem dodání. Rozsah dodání je specifikovaný ve smlouvě. Investor si vyhrazuje právo na úpravy.